Gemeinde Frenkendorf 4402 Frenkendorf
TURNHALLE Schulanlage Egg 4402 Frenkendorf

Erdgeschoss 1:200

Aufnahmeplanplan 4416-02

GRG Ingenieure AG
Gesamtplanung
Gelterkinden • www.grgingenieure.ch
info@grgingenieure.ch 061 985 89 89
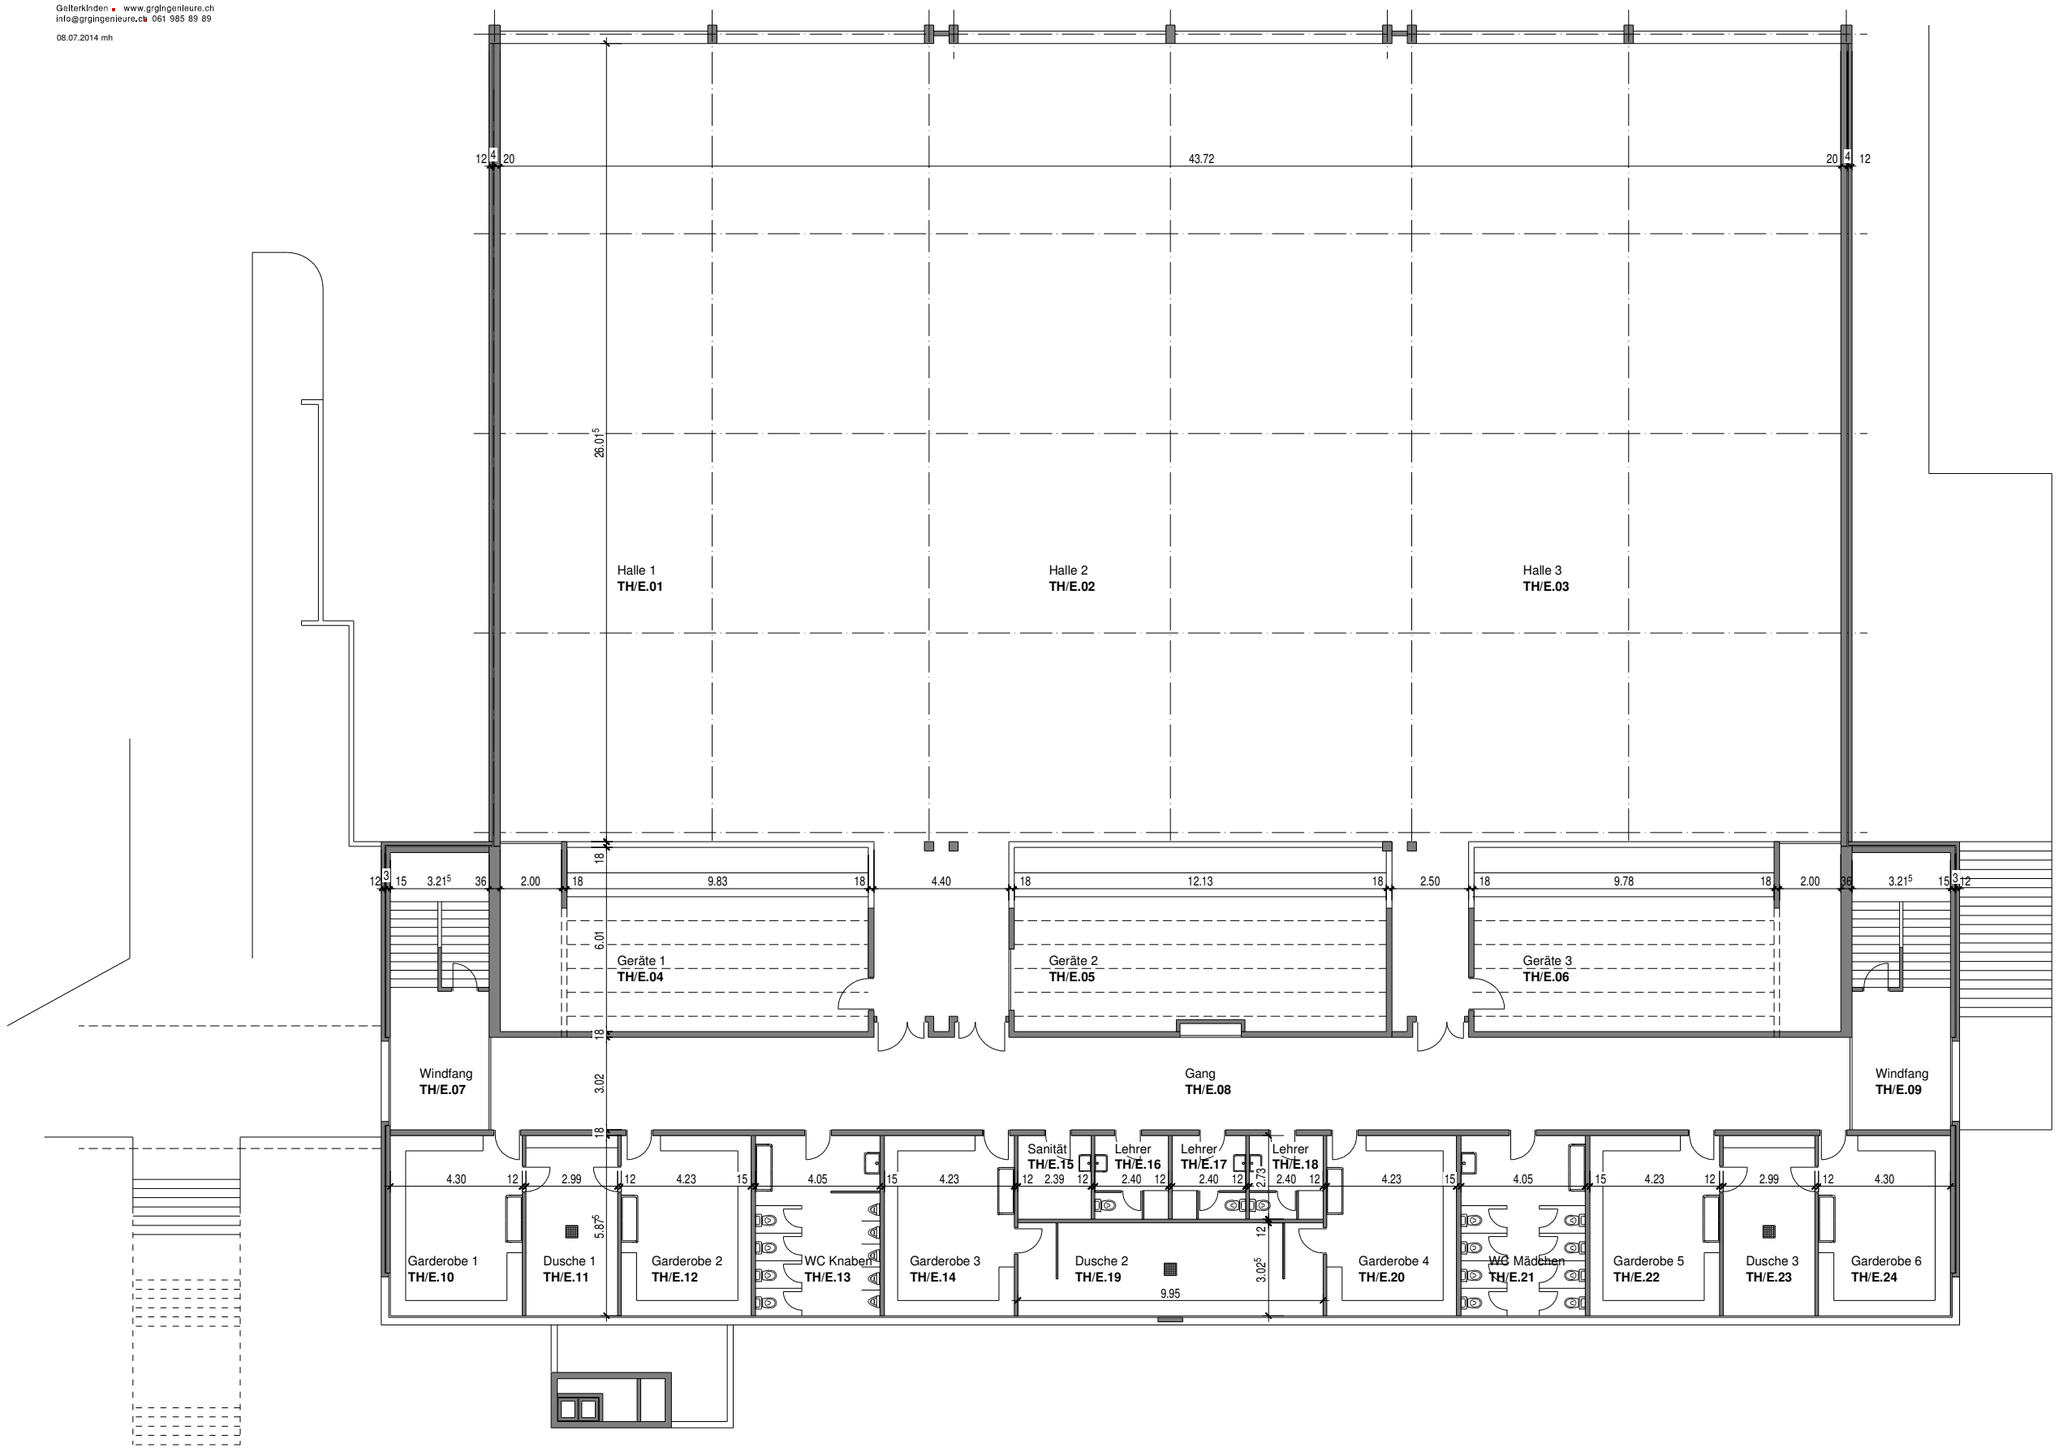
08.07.2014 mh