




Konzertbestuhlung gem.
VKF Brandschutzrichtlinie
Flucht- und Rettungswege
16-15de (Stand 22.03.2017)
Ziffer 3.5.5 und Anhang.

Anzahl Plätze 331
+ Balkon 100 = Total 431

Verkehrs-/Fluchtwege müssen
mind. 1.20 m breit sein.

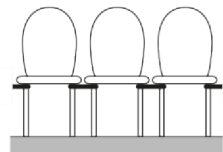

Fest miteinander
verbunden

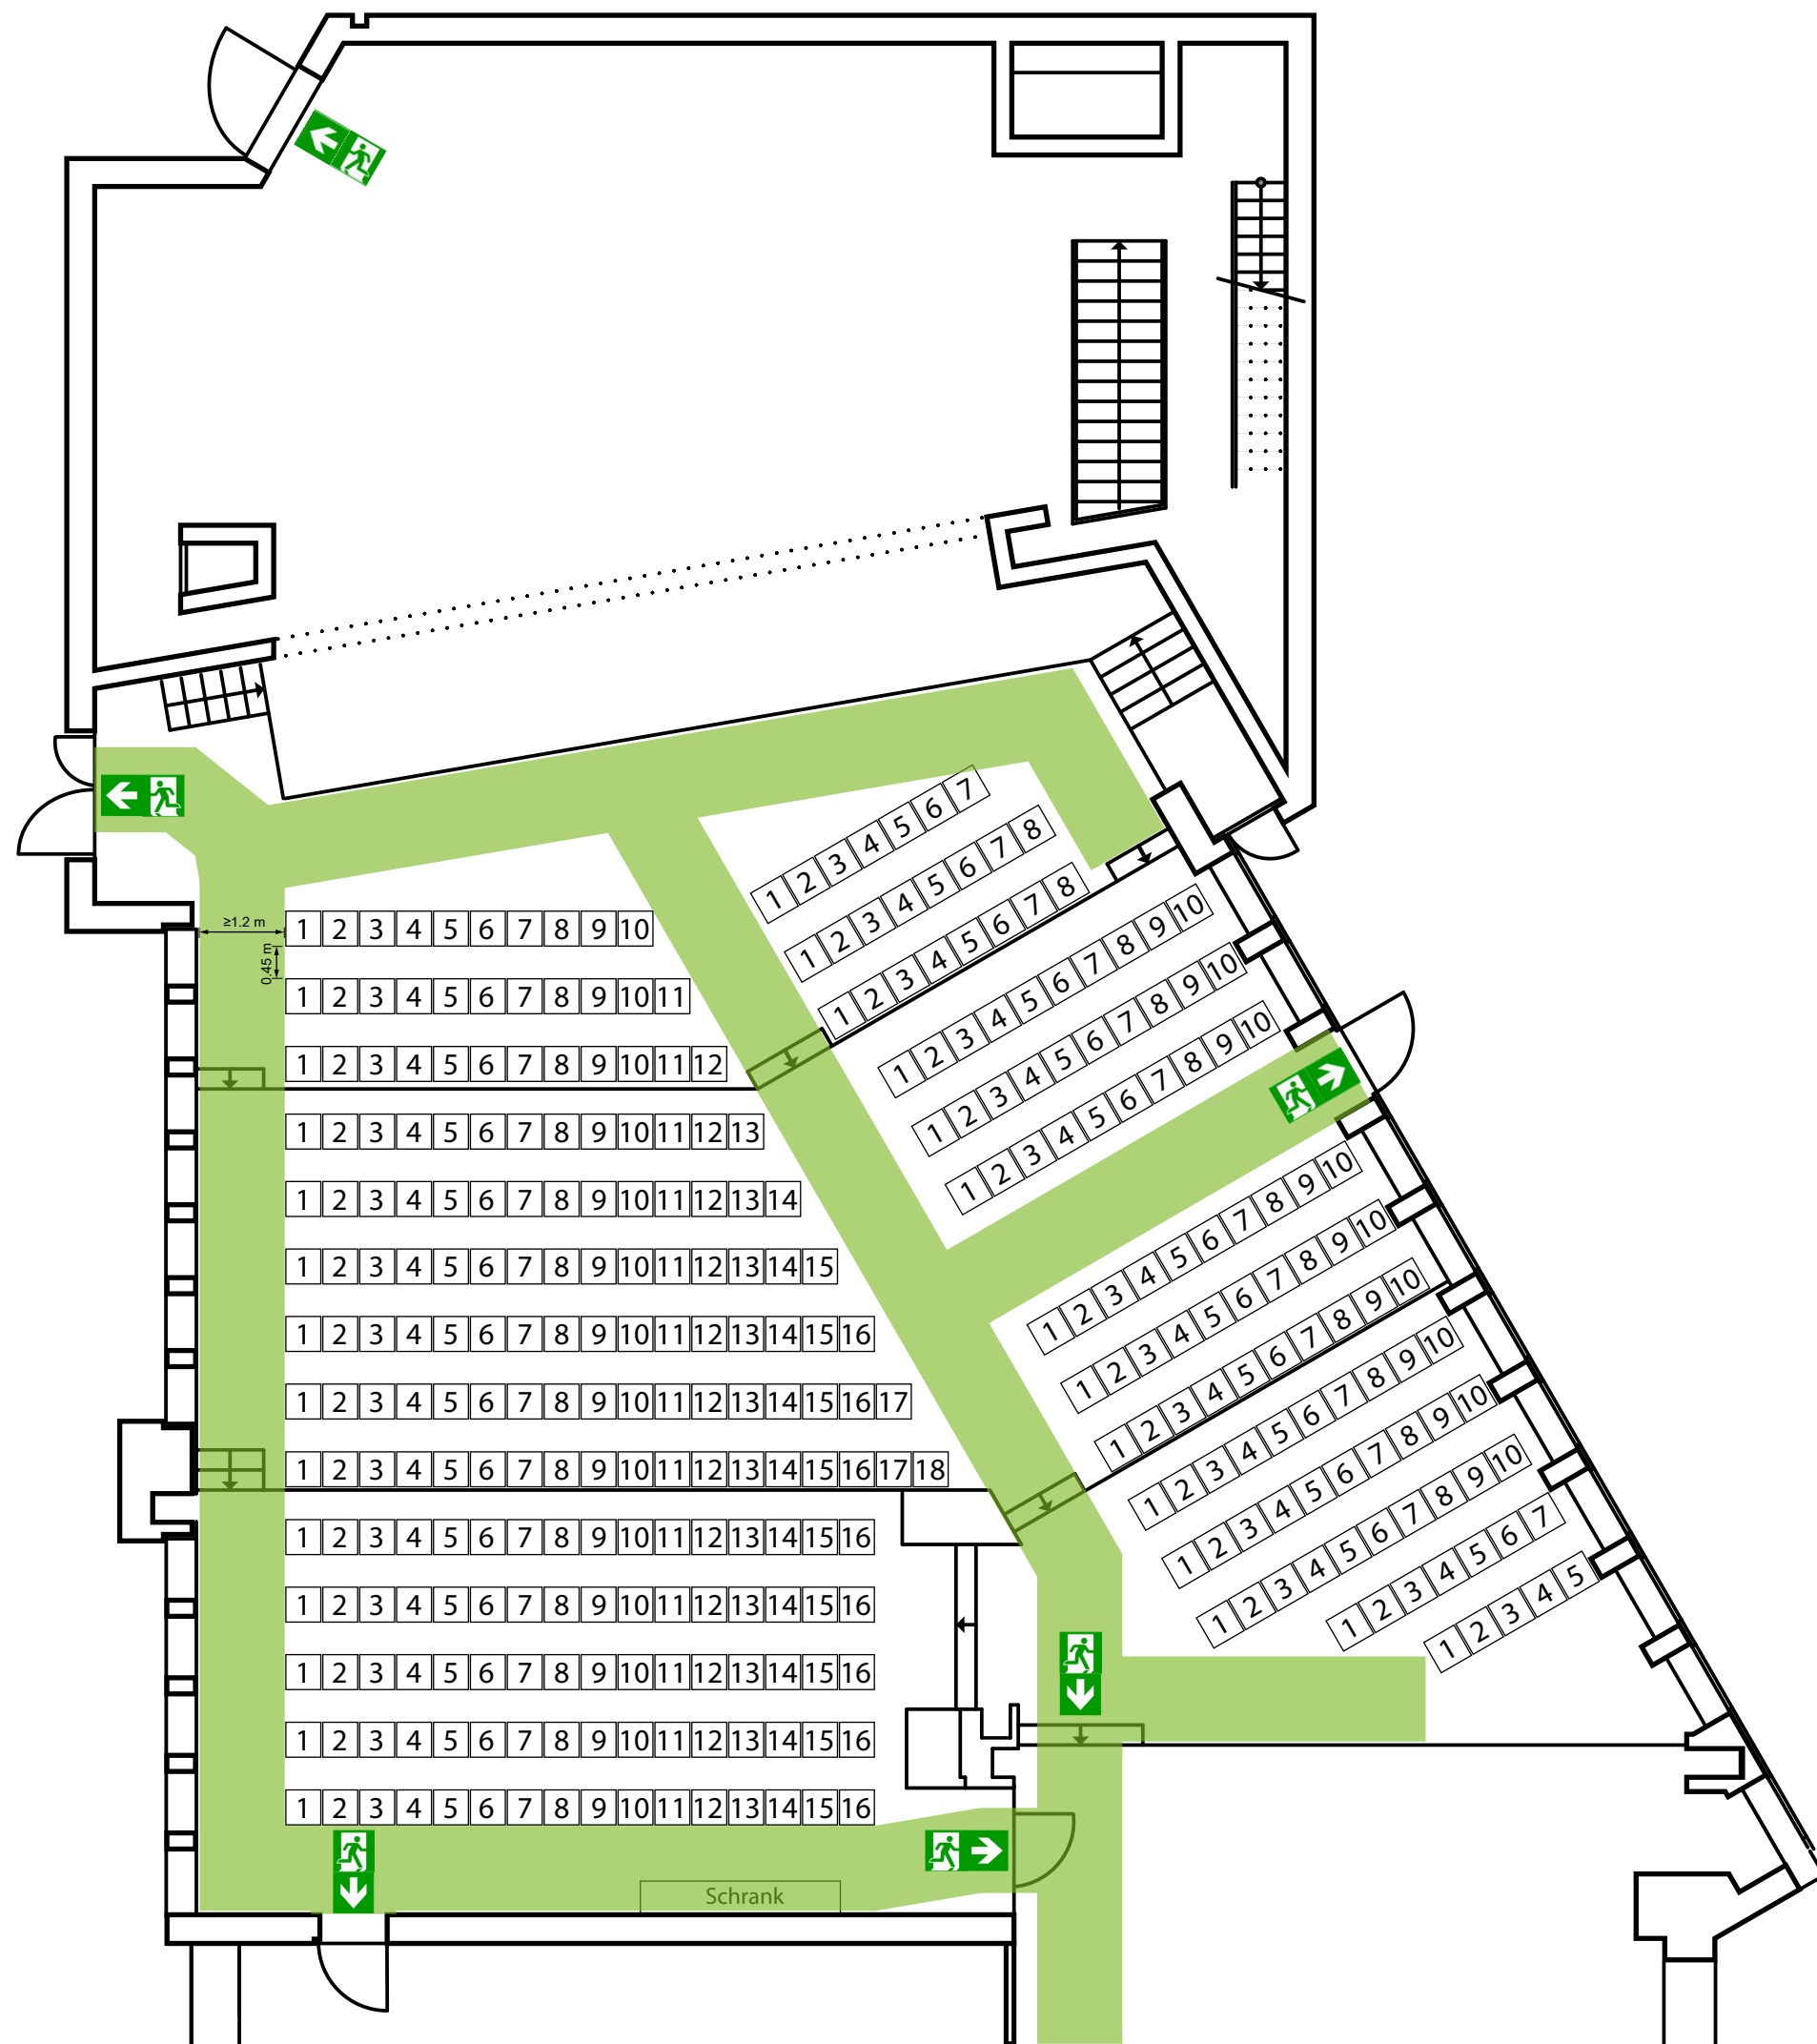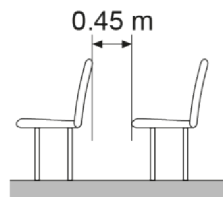

Konzertbestuhlung Saal

Wilden Mann
Schulstrasse 1
4402 Frenkendorf

Stand:
Erstellt durch: