


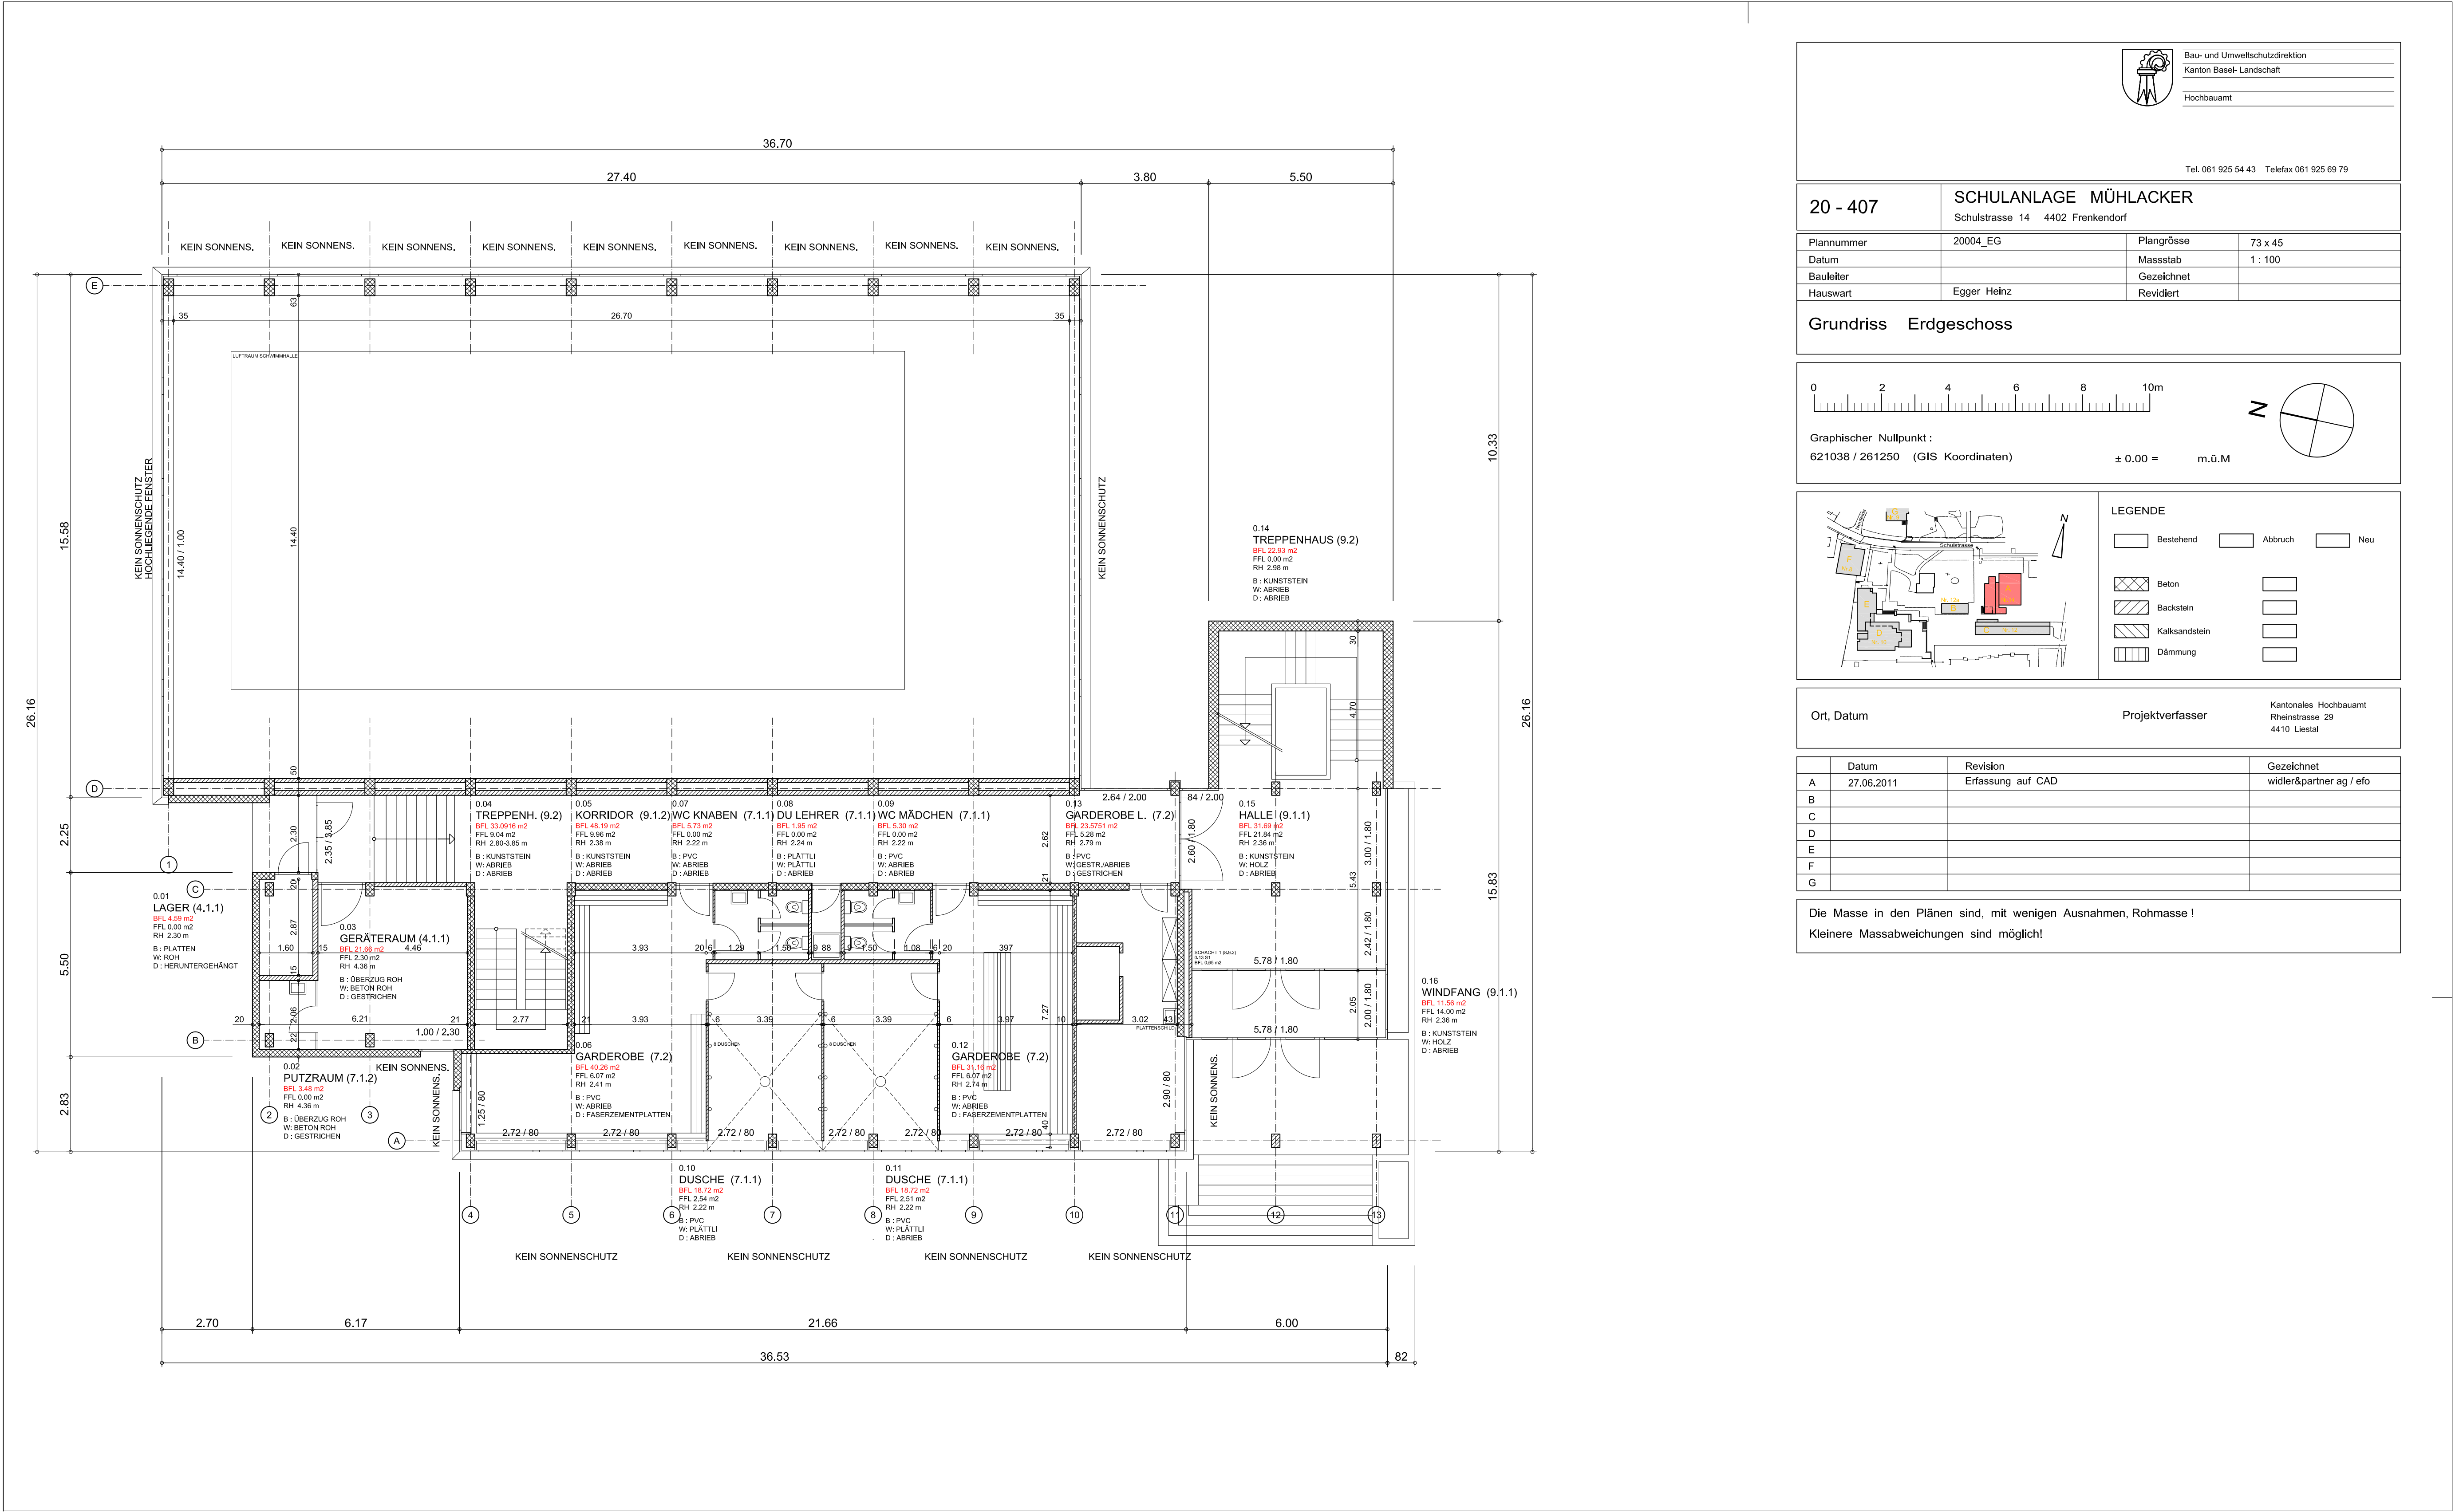

Bau- und Umweltschutzdirektion
Kanton Basel-Landschaft
Hochbauamt



Tel. 061 925 54 43 Telefax 061 925 69 79

20 - 407


SCHULANLAGE MÜHLACKER
Schulstrasse 14 4402 Frenkendorf

Plannummer	20004_EG	Plangrösse	73 x 45
Datum		Massstab	1 : 100
Bauleiter		Gezeichnet	
Hauswart	Egger Heinz	Revidiert	

Grundriss Erdgeschoss

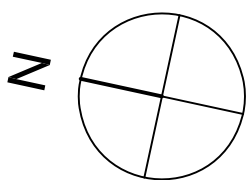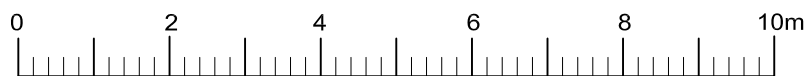

Graphischer Nullpunkt :
621038 / 261250 (GIS Koordinaten) ± 0.00 = m.ü.M

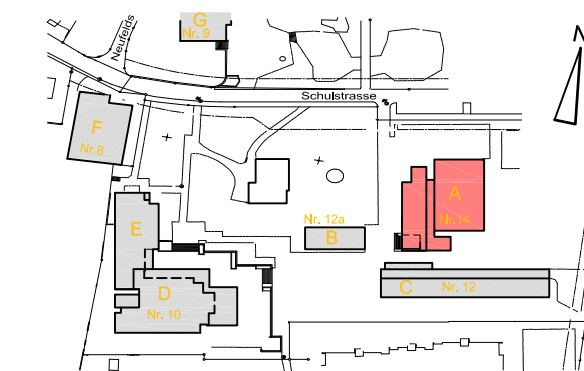

LEGENDE

	Bestehend		Abbruch		Neu
	Beton		Backstein		Kalksandstein
	Dämmung		Holz		Kunststein

Ort, Datum	Projektverfasser	Kantonales Hochbauamt Rheinstrasse 29 4410 Liestal
------------	------------------	--

	Datum	Revision	Gezeichnet
A	27.06.2011	Erfassung auf CAD	widler&partner ag / efo
B			
C			
D			
E			
F			
G			

Die Masse in den Plänen sind, mit wenigen Ausnahmen, Rohmasse !
Kleinere Massabweichungen sind möglich!